




PIANO SEMINTERRATO

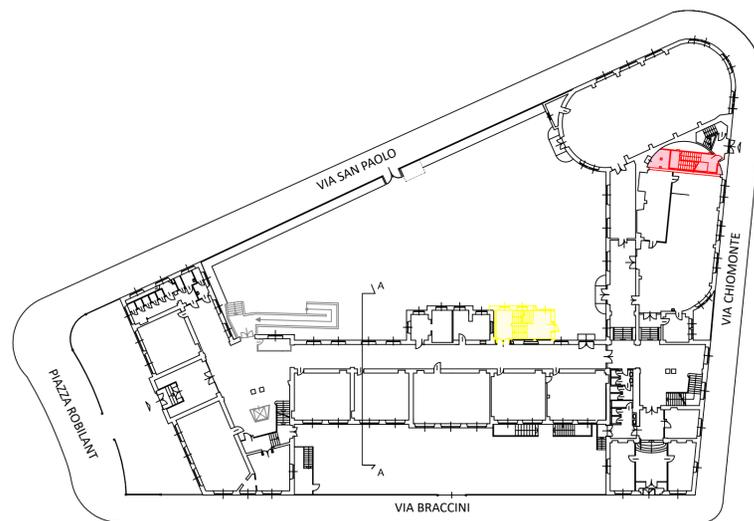


PIANO RIALZATO

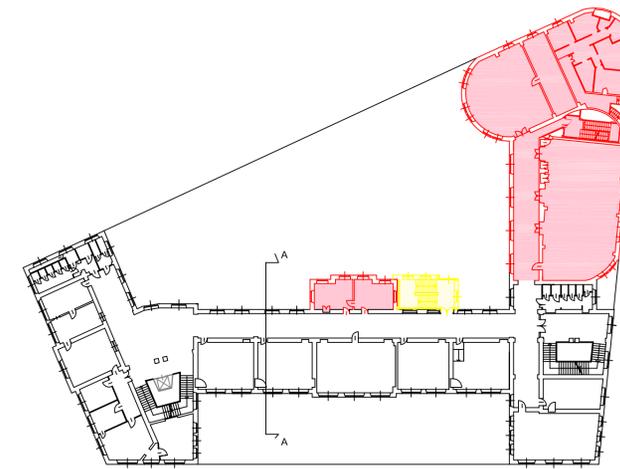

PIANO PRIMO

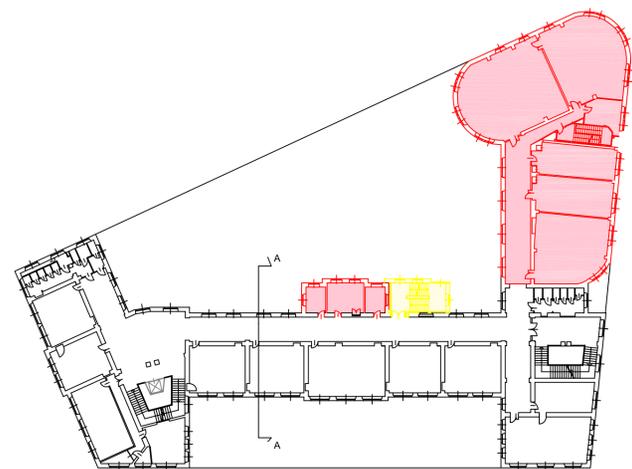


PIANO SECONDO

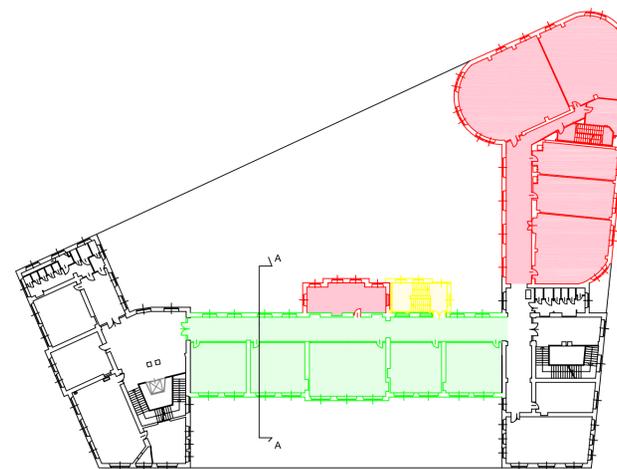


PIANO TERZO

COLORE	ANNO
	1924
	1930
	1951
	2004

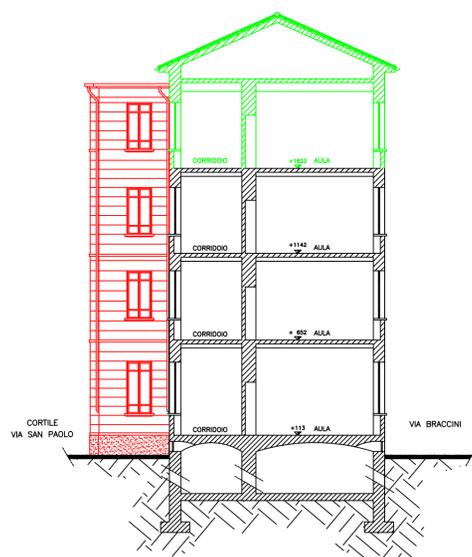

SEZIONE AA

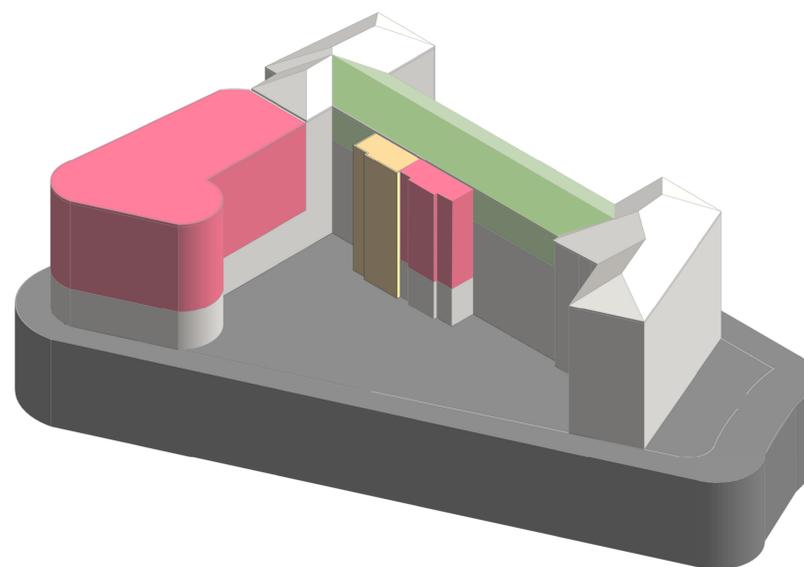

MODELLO ASSONOMETRICO



Laurea in ingegneria edile

TESI DI LAUREA

Analisi storico-tecnica dell'istituto professionale per  
l'industria e l'artigianato Giovanni Plana a Torino

VALENTINO MARZIANO

TAVOLA 1: fasi di ampliamento

Planimetrie, sezione e modello assonometrico  
Istituto G. Plana, Torino

scala 1:200